SPOLOČNÝ ÚZEMNÝ PLÁN OBCÍ
Lastomír, Sliepkovce, Krásnovce, Šamudovce
Sliepkovce

VEREJNÉ TECHNICKÉ VYBAVENIE:
ENERGETIKA, SPOJE

ČISTOPIS
1:2000

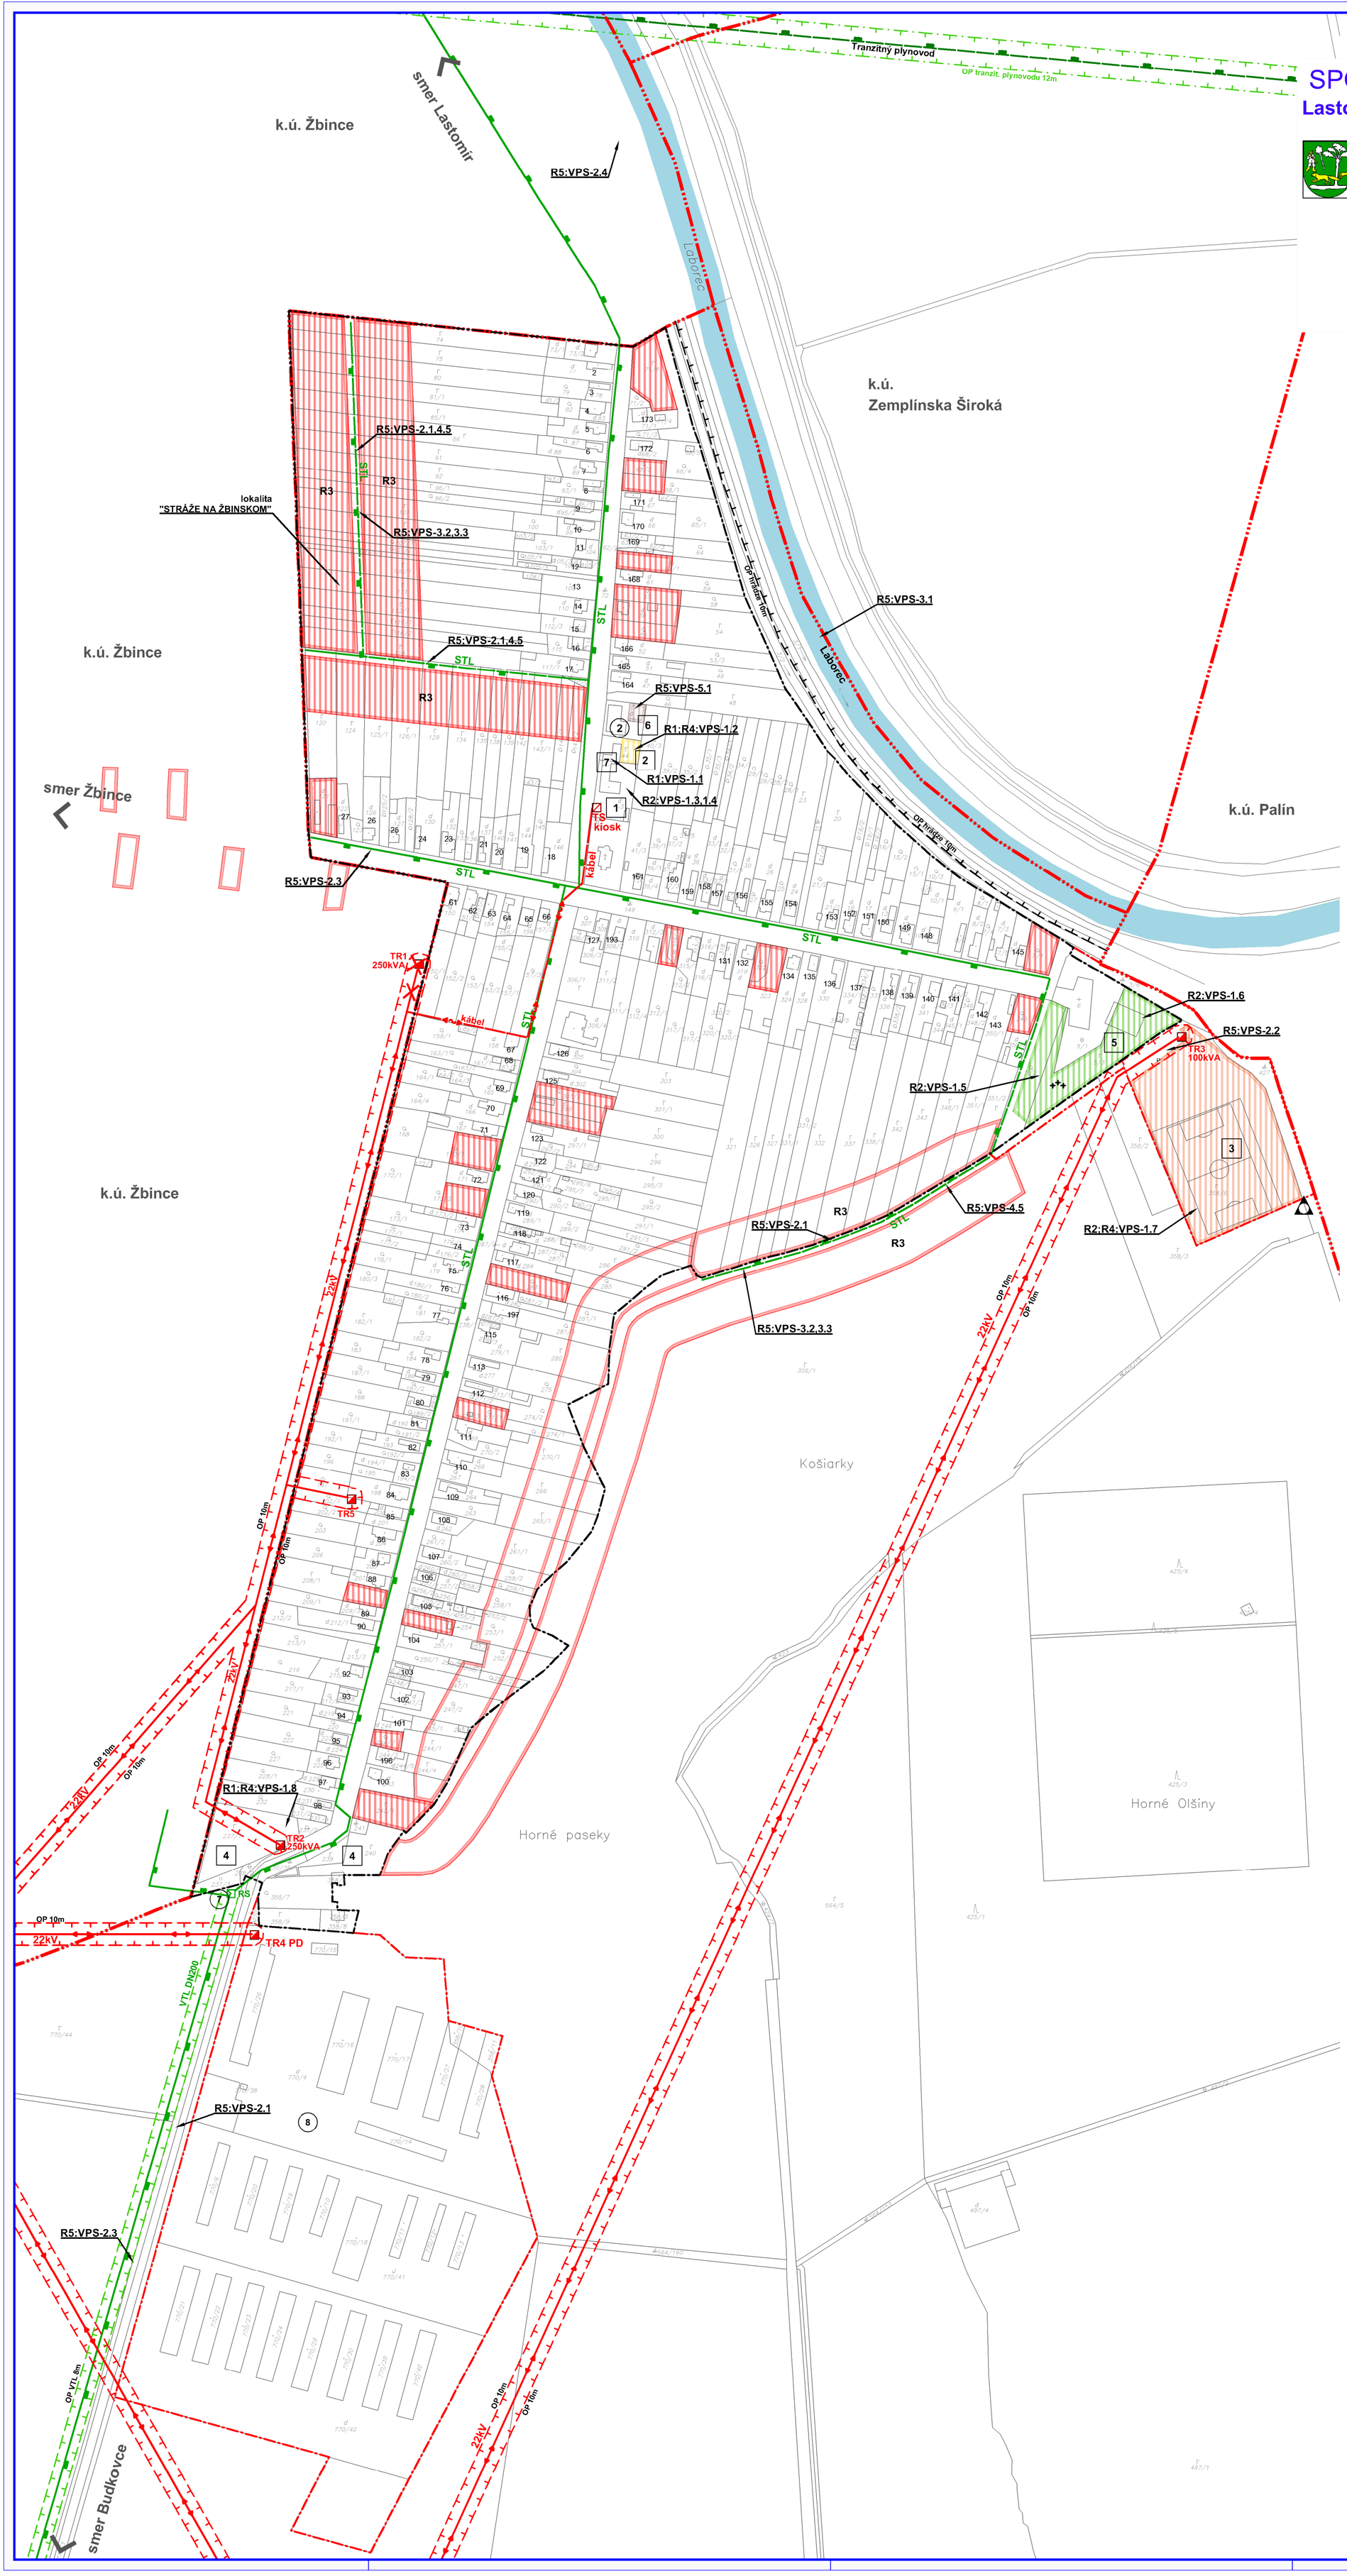

LEGENDA

STAV	NÁVRH	VÝHLAD	
			Hranica katastra
			Hranica zastavaného územia
			OP vedenia elektrickej energie
			Pásmo hygienickej ochrany
			Ochranné pásmo plynovodu
			Vodné toky a plochy
			Rodinné domy
			Plochy občianskej vybavenosti
			Cintorín
			Vzdušné vedenie el. energie VN 22kV
			Káblové vedenie 22kV
			Návrh na zrušenie
			Transformačná stanica
			STL plynovod
			VTL plynovod
			Regulačná stanica plynu

ZOZNAM VEREJNOPROSPEŠNÝCH STAVIEB
V ZMYSLE §12, odst.6, pís. l. a odst.7. pís. b., vyhl. č.55/2001 Z.z.

VPS-1 STAVBY PRE OBČIANSKU VYBAVENOSŤ:
- VPS-1.1. REVITALIZÁCIA CENTRÁLNEHO PRIESTORU OBCE :
  - a) Priestor pri obecnom úrade - 1
- VPS-1.2. REKREAČNÁ A ŠPORTOVÁ PLOCHA - 2 (nesúkromného charakteru)
- VPS-1.3. ZŠ - REKONŠTRUKCIA BUDOVY A AREÁLU, PRESTAVBA NA OBECNÝ ÚRAD - 7
- VPS-1.4. MŠ - REKONŠTRUKCIA BUDOVY A AREÁLU - 7
- VPS-1.5. ROZŠÍRENIE CINTORÍNA - 5
- VPS-1.6. REKONŠTRUKCIA DOMU SMÚTKU - 5
- VPS-1.7. REVITALIZÁCIA ŠPORTOVÉHO AREÁLU - 3
- VPS-1.8. VEREJNÁ ZELEŇ, ODDYCHOVÁ PLOCHA - 4

VPS-2 STAVBY PRE DOPRAVU
- VPS-2.1. OBSLUŽNÉ A PRÍSTUPOVÉ KOMUNIKÁCIE A DOPRAVNÉ ZARIADENIA , MOSTY a NÁJAZDY
- VPS-2.2. PARKOVACIE A ODSTAVNÉ PLOCHY
- VPS-2.3. PEŠIE PLOCHY A KOMUNIKÁCIE, TURISTICKÉ A CYKLISTICKÉ TRASY
- VPS-2.4. STAVBA ZEMPLÍNSKEJ CYKLOMAGISTRÁLY POZDĽŽ TOKU LABORCA (ZaD 2014 ÚPN VÚC KK)

VPS-3 STAVBY PRE VODNÉ HOSPODÁRSTVO
- VPS-3.1. REKONŠTRUKCIA HRÁDZE TOKU LABORCA (VPS vyplývajúca zo ZaD 2014 ÚPN-VÚC KK)
- VPS-3.2. STAVBY ZÁSOBOVACÍCH VODOVOD. POTRUBÍ A TECH. ZARIADENÍ PRE ZÁSOB. VODOU
- VPS-3.3. STAVBY HLAVNÝCH ZBERAČOV KANALIZAČNEJ SIETE A KORIDORY TRÁS NADVÄZUJÚCICH ULIČNÝCH STÔK

VPS-4 STAVBY PRE ENERGETICKÉ ZARIADENIA, TELEKOMUNIKÁCIE, ROZVODY PLYNU
- VPS-4.1. STAVBY PRE ZÁSOBOVANIE ELEKTR. ENERGIOU (2x400kV, vyplývajúce zo ZaD ÚPN-VÚC KK)
- VPS-4.2. STAVBY PRÍPOJOK VN a NN ELEKTRICKEJ SIETE
- VPS-4.3. STAVBY A REKONŠTRUKCIE TRAFOSTANÍC
- VPS-4.4. VÝSTAVBA NOVÝCH TRAFOSTANÍC
- VPS-4.5. STAVBY STL ROZVODOV PLYNU
- VPS-4.6. STAVBY TELEKOMUNIKAČNEJ KÁBLOVEJ SIETE A SÚVISIACICH ZARIADENÍ
- VPS-4.7. STAVBY PRE PRENOS TERESTRIÁLNEHO A KÁBLOVÉHO SIGNÁLU A STAVBY SIETÍ INFORMAČNEJ SÚSTAVY

VPS-5 STAVBY V OBLASTI OCHRANY A TVORBY ŽIVOTNÉHO PROSTREDIA:
- VPS-5.1. VYBUDOVANIE ZBERNÉHO DVORA NA DOČASNÉ ULOŽENIE ODPADOV - 6

ZOZNAM REGULATÍVOV

R1.	CENTRÁLNA ZÓNA OBCE
R2:	OBČIANSKA VYBAVENOSŤ
R3:	OBYTNÉ ÚZEMIE - RODINNÉ DOMY
R4:	ODDYCHOVÁ ZELEŇ, ŠPORT A REKREÁCIA
R5:	DOPRAVA A TECHNICKÁ VYBAVENOSŤ
R6:	SKLADY, STAVEBNÍCTVO A VÝROBA

FUNKCIA JESTVUJÚCICH OBJEKTOV
1. DOM SMÚTKU
2. OBECNÝ ÚRAD, KULTÚRNY DOM
3. ZÁKLADNÁ A MATERSKÁ ŠKOLA
4. RÍMSKOKATOLÍCKY KOSTOL
5. KOMERČNÁ VYBAVENOSŤ (COOP JEDNOTA)
6. KOMERČNÁ VYBAVENOSŤ
7. REGULAČNÁ STANICA PLYNU
8. POĽNOHOSPODÁRSKA VÝROBA (PD BUDKOVCE)

FUNKCIA NAVRHOVANÝCH OBJEKTOV
1. REVTALIZÁCIA CENTRÁLNEHO PRIESTORU PRI OcÚ
2. REKREAČNÁ A ŠPORTOVÁ PLOCHA
3. REVITALIZÁCIA ŠPORTOVÉHO AREÁLU
4. VEREJNÁ ZELEŇ, ODDYCHOVÁ PLOCHA
5. ROZŠÍRENIE CINTORÍNA A REKONŠTRUKCIA DOMU SMÚTKU
6. ZBERNÉ MIESTO
7. REKONŠTRUKCIA BUDOVY A AREÁLU ZŠ a MŠ

Názov ÚPD: **SPOLOČNÝ ÚZEMNÝ PLÁN OBCÍ Lastomír, Sliepkovce, Krásnovce, Šamudovce v rozsahu riešenia k.ú. obce Sliepkovce**

Schvaľujúci orgán: Obecné zastupiteľstvo obce Sliepkovce
Číslo uznesenia: 19/2015, dátum schválenia: 26.11.2015
Číslo VZN: 4/2015, zo dňa: 26.11.2015, účinnosť: 15.12.2015

.....
Kamil Minda
starosta obce Sliepkovce

pečiatka

SPOLOČNÝ ÚZEMNÝ PLÁN OBCÍ
Lastomír, Sliepkovce, Krásnovce, Šamudovce

Obstarávateľ:	Obce Lastomír, Sliepkovce, Krásnovce, Šamudovce	BOSKOV s.r.o. Mysliná 15, Humenné www.boskov.sk
Odborne spôsobilá osoba pre obstarávanie ÚPD:	Ing. Iveta SABAKOVÁ	
Architekt ÚPD:	Ing. arch. Marianna BOŠKOVÁ	
Odborná spolupráca:	Ing.Š.ČIŽMÁR Ing.F.FELC Ing.V.BOŠKO	
Časť:	ČISTOPIS	Zak. číslo: 2012/02/09
		Dátum: 05. 2015
Názov výkresu:	VEREJNÉ TECHNICKÉ VYBAVENIE ENERGETIKA, SPOJE	Mierka: 1:2000
		Čís. výkresu: 06/S