


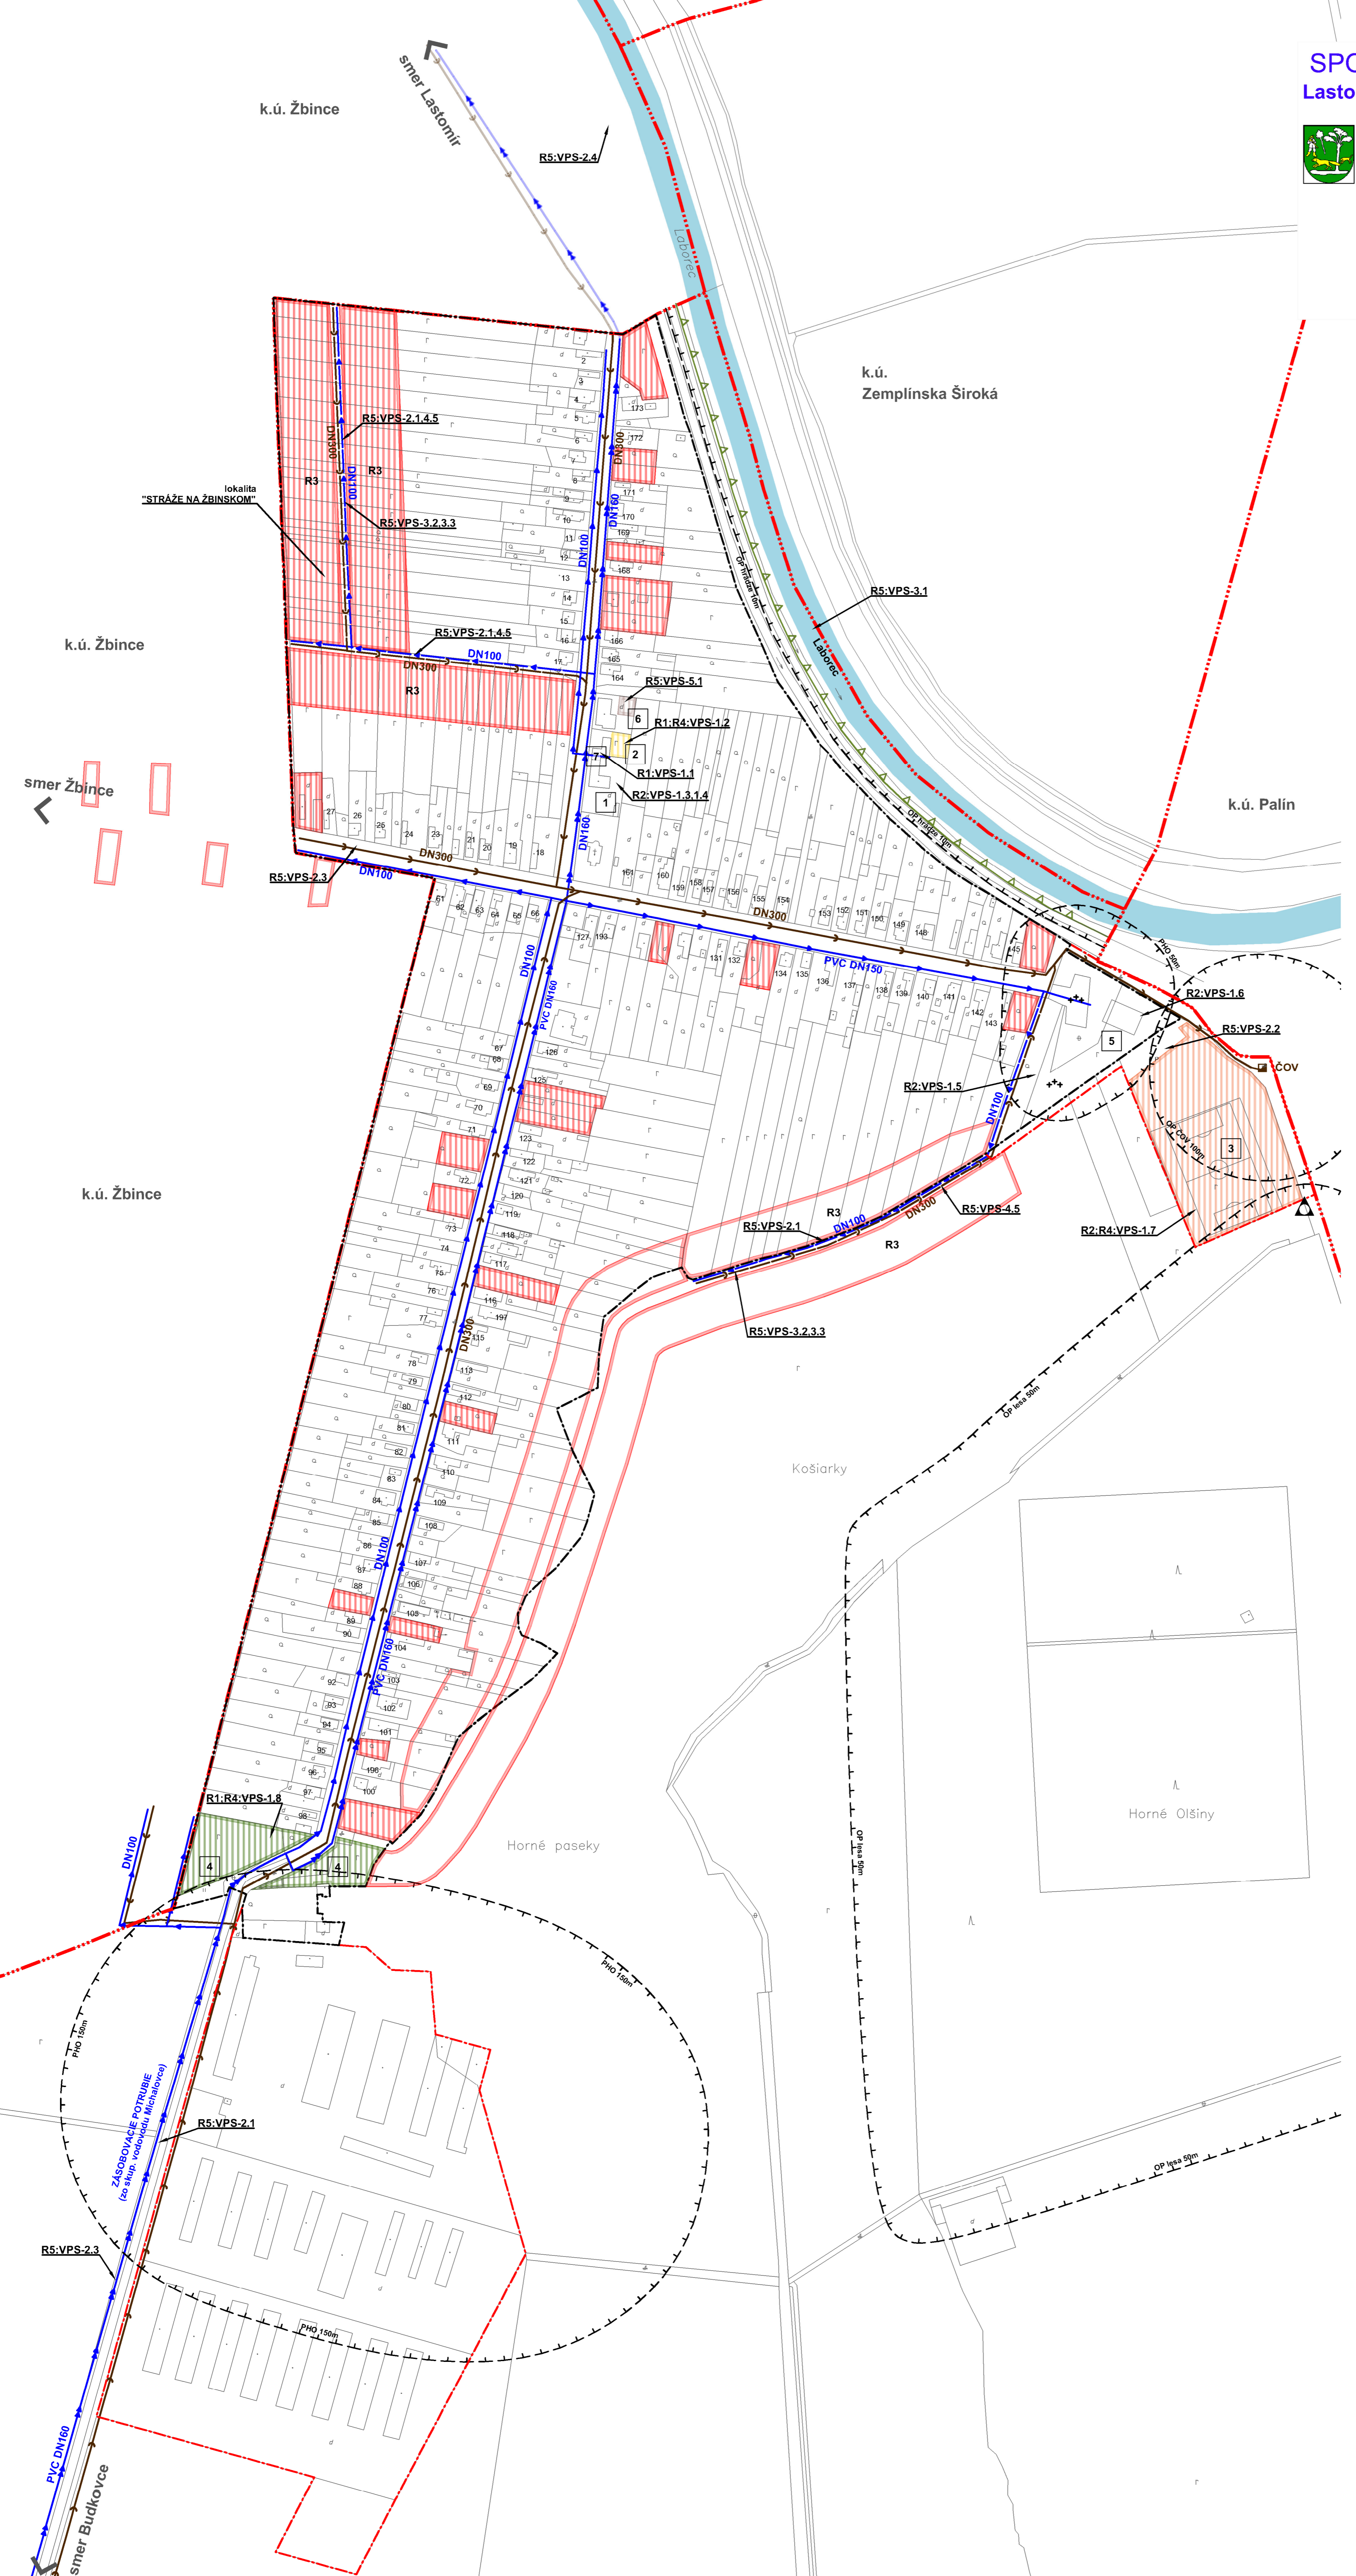

Sliepkovce

VEREJNÉ TECHNICKÉ VYBAVENIE
VODNÉ HOSPODÁRSTVO

ČISTOPIS
1:2000



LEGENDA

STAV	NÁZEV	VÝKAZ
—	Hranica katastra	
—	Hranica zastavaného územia	
—	OP vodohospodárskych zariadení	
—	Prámo hygienickej ochrany	
—	Vodné toky a plochy	
—	Rodinné domy	
—	Objekty pre šport a rekreáciu	
—	Prívodné potrubie	
—	Rozvodné potrubie	
—	Kanalizačný zberač	
—	Kanalizačné potrubie tlakové	
—	Hlavná kanalizačná stoka	
—	ČOV	

ZOZNAM VEREJNOPROSPEŠNÝCH STAVIEB V ZMYSLE §12, odst.6, pís. l. a odst.7, pís. b, vyhl. č.55/2001 Z.z.

- VPS-1 STAVBY PRE OBYVANSKÉ VYBAVENIE:**
- VPS-1.1 REKONŠTRUKCIA CENTRÁLNEHO PRIESTORU OBCI :
 - a) Právež pri obchodnom ústí - 1
 - VPS-1.2 REKONŠTRUKCIA A ŠPORTOVÁ PLOCHA - 2 (neokremného charakteru)
 - VPS-1.3 ZŠ - REKONŠTRUKCIA BUDOVY A AREÁLU. PRESTAVBA NA OBYČNÝ ÚRAD - 7
 - VPS-1.4 MŠ - REKONŠTRUKCIA BUDOVY A AREÁLU - 7
 - VPS-1.5 ROZŠIŘENIE CINTORÍNA - 5
 - VPS-1.6 REKONŠTRUKCIA DOMU SMŤUKU - 5
 - VPS-1.7 REVITALIZÁCIA ŠPORTOVÉHO AREÁLU - 3
 - VPS-1.8 VEŠKOVÁ ZELEN, ODYCHOVÁ PLOCHA - 4
- VPS-2 STAVBY PRE DOPRAVU:**
- VPS-2.1 OBYVANSKÉ PRÍSTUPNÉ KOMUNIKÁCIE A DOPRAVNÉ ZARADENIA - MOSTY A NÁJAZDY
 - VPS-2.2 PARKOVACIE A ODSTAVNÉ PLOCHY
 - VPS-2.3 PEŠÉ PLOCHY A KOMUNIKÁCIE, TURISTICKÉ A CYKLISTICKÉ TRASY
 - VPS-2.4 STAVBA ZEMELSKÉJ CYKLOMAGISTRÁLY PODĽŤ OKU LABORCA (ZAD 2014 ÚPN VÚC KK)
- VPS-3 STAVBY PRE VODNÉ HOSPODÁRSTVO:**
- VPS-3.1 REKONŠTRUKCIA HRÁDZE TOKU LABORCA (VPS vytyčená zo ZAD 2014 ÚPN VÚC KK)
 - VPS-3.2 STAVBY ZASOBNÝCH VODOVŤ, PODŤRUBÍ A TECH. ZARADENÍ PRE ZASOBNÉ VODOVY
 - VPS-3.3 STAVBY HLAVNÝCH ZBERNÝCH KANALIZAČNÝCH BIETI
A KORDORY TRÁS NADŤZŤUJÚCICH LÚLŤNÝCH BIETI
- VPS-4 STAVBY PRE ENERGETICKÉ ZARADENIA, TELEKOMUNIKÁCIE, ROZVOJŤ PLYNU:**
- VPS-4.1 STAVBY PRE ZASOBNENIE ELEKTR. ENERGIU (2400V, vytyčená zo ZAD ÚPN VÚC KK)
 - VPS-4.2 STAVBY REKONŠTRUKCIE VĤNĤ ELEKTROVÝ BIETI
 - VPS-4.3 STAVBY A REKONŠTRUKCIE TRAFOSTANÍ
 - VPS-4.4 VÝSTAVBA NOVÝCH TRAFOSTANÍ
 - VPS-4.5 STAVBY ELEKTROVÝ PLYNU
 - VPS-4.6 STAVBY TELEKOMUNIKAČNÝ KÁBLOVÝ BIETI A SŤVISIACICH ZARADENÍ
 - VPS-4.7 STAVBY PRE PRENOS TELEKOMUNIKAČNÝCH KÁBLOVÝCH BIETI
A STAVBY BIETI INFORMAČNÝ SŤSTAVY
- VPS-5 STAVBY VYBAVENÝ OCHRANY A OCHRANY ŽIVŤNÝCH PRÍRODNÝCH:**
- VPS-5.1 VYBAVENIE ZBERNÝCH DVŤRAN NA DOČASNÉ ULOŽENIE ODPAJKŤ - 6

ZOZNAM REGULATÍVOV

- R1. CENTRÁLNA ZŤNA OBCI
- R2. OBYVANSKÉ VYBAVENIE
- R3. OBYTNÉ ŤZEMIE - RODINNÉ DOMY
- R4. OBYTOVÁ ZELEN, ŠPORT A REKREÁCIA
- R5. DOPRAVA A TECHNICKÉ VYBAVENIE
- R6. SKLADY, STAVEBNÝCTVO A VÝROBA

FUNKCIA JESTVUJÚCICH OBJEKTOV

- 1. DOM SMŤUKU
- 2. OBYČNÝ ÚRAD, KULTURNÝ DOM
- 3. ZÁKLADNÁ A MATERSKÁ ŠKOLA
- 4. RÍMSKOKATOLICKÝ KOSTOL
- 5. KOMERČNÁ VYBAVENOSŤ (COOP JEDNOTA)
- 6. KOMERČNÁ VYBAVENOSŤ
- 7. REGULÁČNÁ STANICA PLYNU
- 8. POLNOHOSPODÁRSKA VÝROBA (PD BUDKOVCE)

FUNKCIA NAVRHOVANÝCH OBJEKTOV

- 1. REVITALIZÁCIA CENTRÁLNEHO PRIESTORU PRI OČU
- 2. REKREAČNÁ A ŠPORTOVÁ PLOCHA
- 3. REVITALIZÁCIA ŠPORTOVÉHO AREÁLU
- 4. VEREJNÁ ZELEN, ODYCHOVÁ PLOCHA
- 5. ROZŠIŘENIE CINTORÍNA A REKONŠTRUKCIA DOMU SMŤUKU
- 6. ZBERNÉ MIESTO
- 7. REKONŠTRUKCIA BUDOVY A AREÁLU ZŠ a MŠ

Názov ÚPD: SPOLOČNÝ ÚZEMNÝ PLÁN OBCÍ
Lastomír, Sliepkovce, Krásnovce, Šamudovce
v rozsahu riešenia k.ú. obce Sliepkovce

Schvaľujúci orgán: Obecné zastupiteľstvo obce Sliepkovce
Číslo uznesenia: 19/2015, dátum schválenia: 26.11.2015
Číslo VZN: 4/2015, zo dňa: 26.11.2015, účinnosť: 15.12.2015

Kamila Minda
starostka obce Sliepkovce

pečiatka

SPOLOČNÝ ÚZEMNÝ PLÁN OBCÍ
Lastomír, Sliepkovce, Krásnovce, Šamudovce

BRŠKOVÝ & S. R. O.
Mesto: 28.02.2015
Mierka: 1:2000
Čís. ÚPD: 05S