


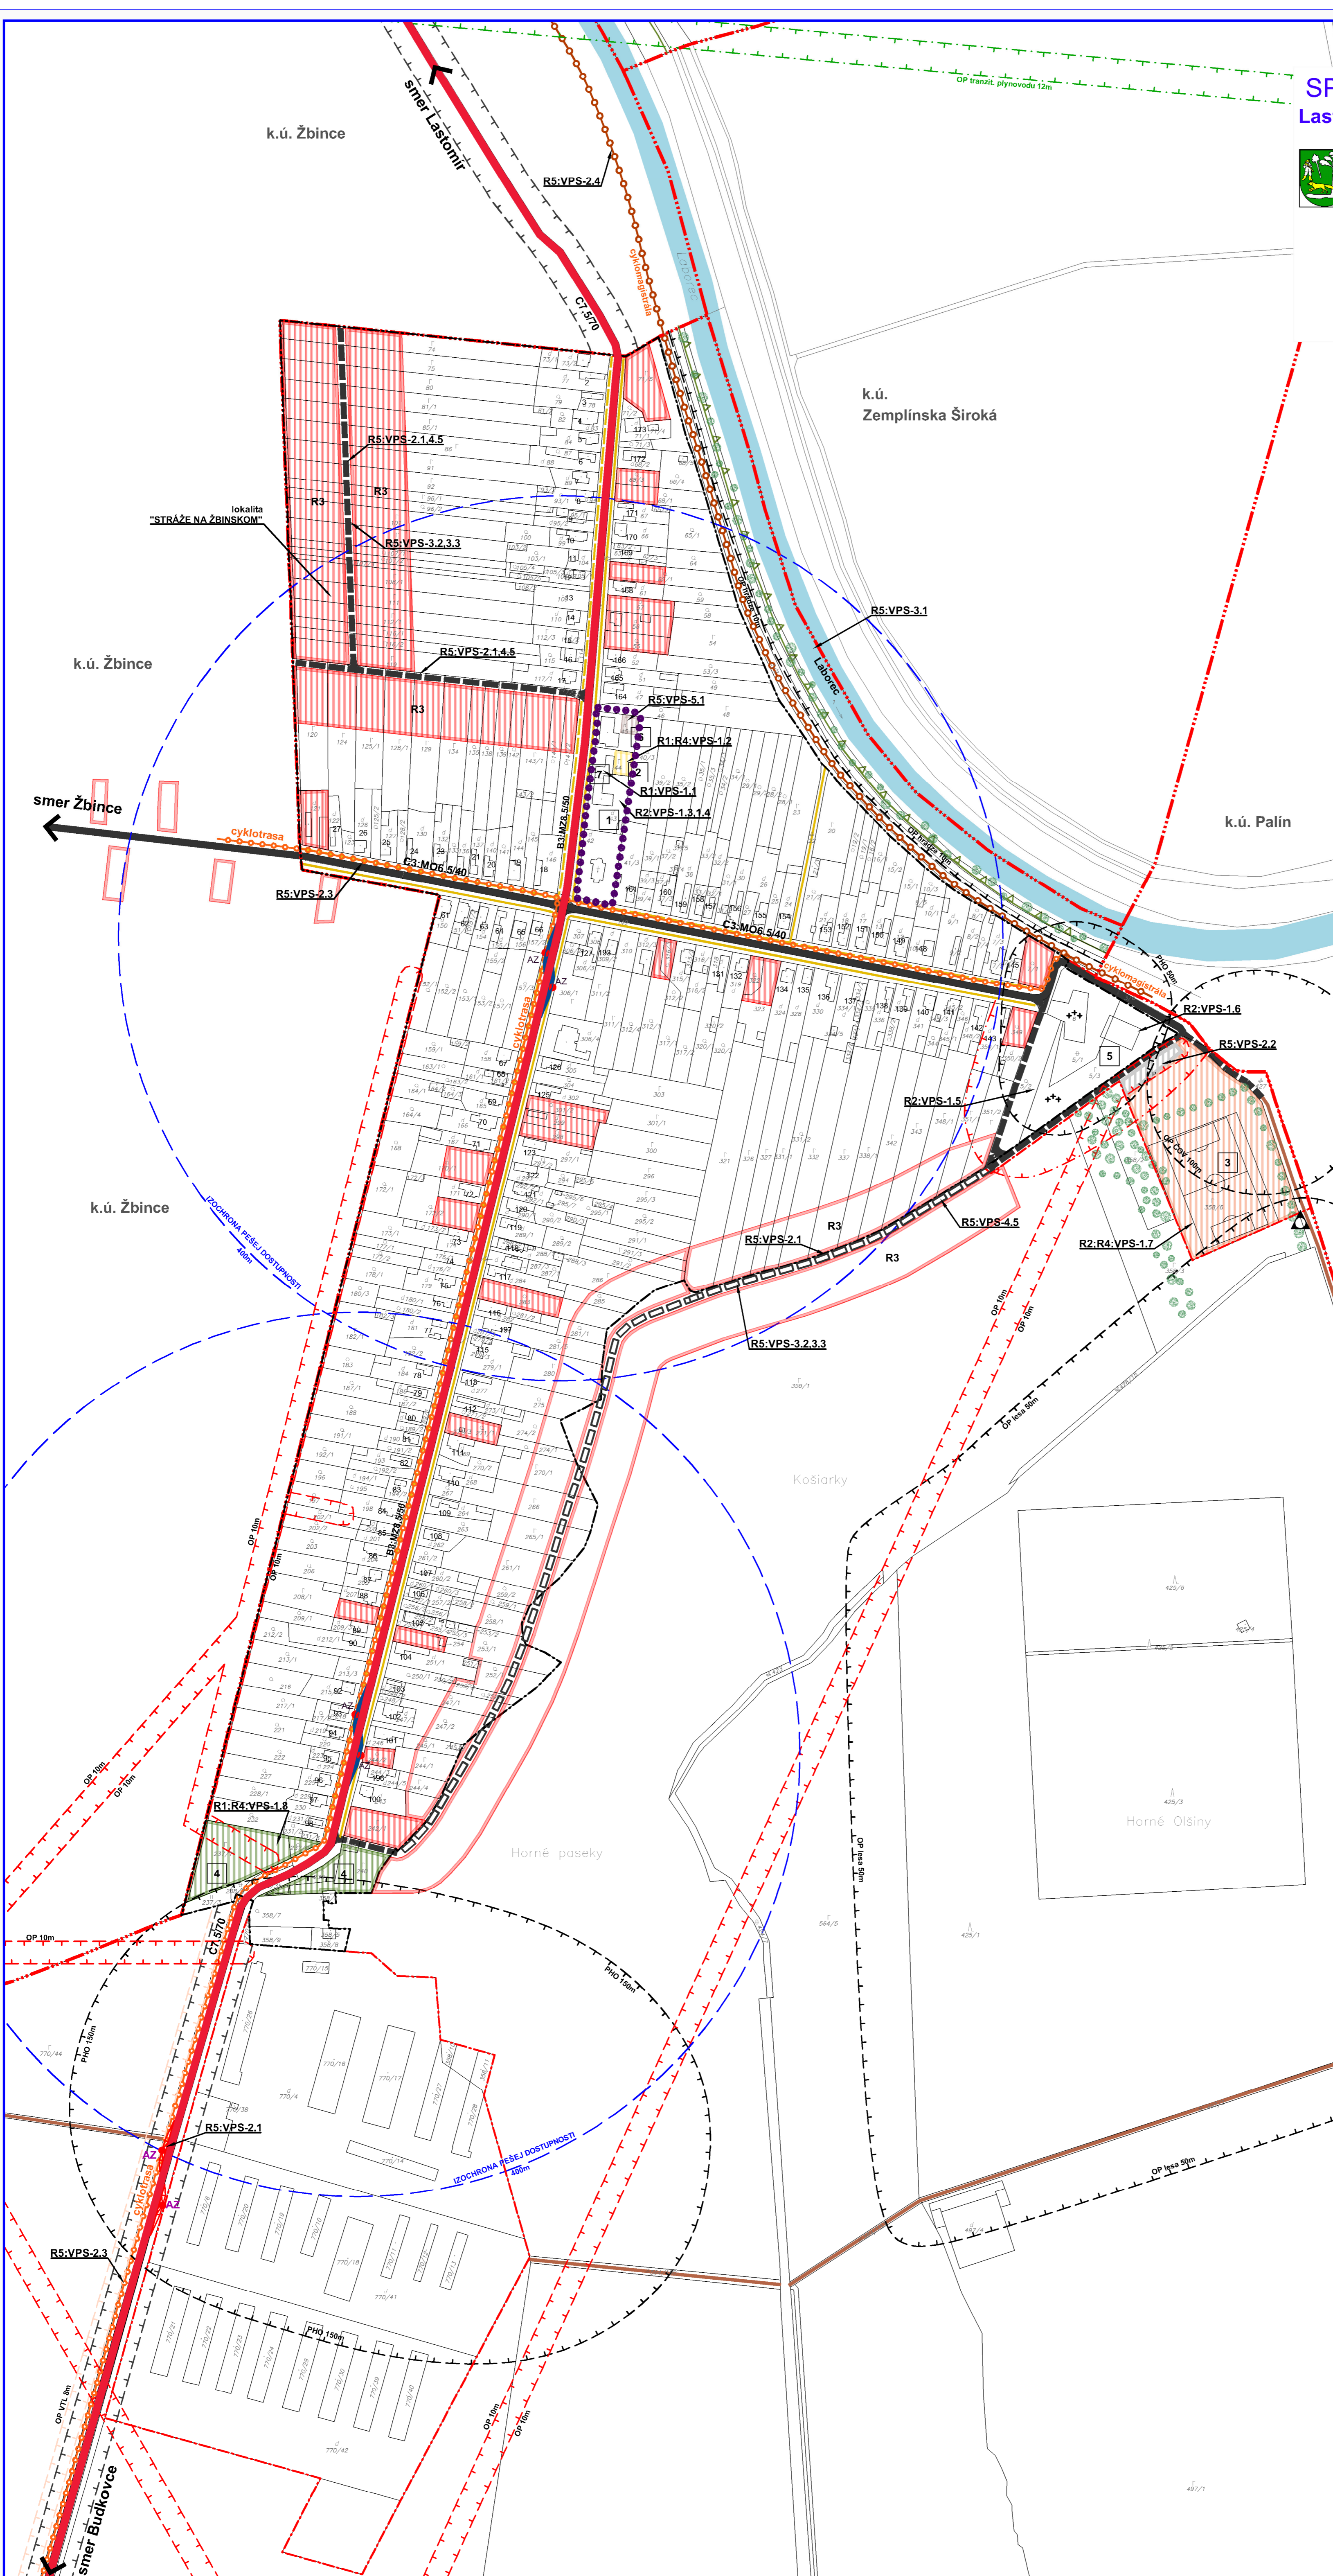

# Sliepkovce

DOPRAVNÉ VYBAVENIE

ČISTOPIS  
1:2000



LEGENDA	
[Symbol]	Hranica katastra
[Symbol]	Hranica zastavaného územia
[Symbol]	Centrálne zóna obce
[Symbol]	Ochranné pásmo cesty
[Symbol]	OP vedenia elektrickej energie
[Symbol]	Pásmo hygienickej ochrany
[Symbol]	OP tranzitného plynovodu
[Symbol]	Hrádzka toku Laborca
[Symbol]	Verejná zeleň
[Symbol]	Rodinné domy
[Symbol]	Cesty a parkoviská
[Symbol]	Stromová zeleň
<b>DOPRAVA</b>	
[Symbol]	Cesty III. triedy
[Symbol]	Miestne komunikácie
[Symbol]	Komunikácie pre peších
[Symbol]	Cyklotrasy
[Symbol]	Zemplínska cyklomagistála
[Symbol]	Plňné a lesné cesty
[Symbol]	Autobusová zastávka

**ZOZNAM VEREJNOPROSPEŠNÝCH STAVIEB V ZMYSLE §12, ods. 6, pís. l a ods. 7, pís. b, vyhl. č. 55/2001 Z.z.**

**VPS-1 STAVBY PRE OBYTNÉ VYBAVENIE:**

- VPS-1.1 REKONŠTRUKCIA CENTRÁLNEHO PRIESTORU OBCI:
  - a) Práveň pri obchodnej ulici - 1
- VPS-1.2 REKONŠTRUKCIA A ŠPORTOVÁ PLOCHA - 2 (rekonštrukčného charakteru)
- VPS-1.3 ZS - REKONŠTRUKCIA BUDOVY A AREÁLU PREŠTAVBA NA OBYTNÝ ÚRAD - 7
- VPS-1.4 MŠ - REKONŠTRUKCIA BUDOVY A AREÁLU - 7
- VPS-1.5 ROZŠIŘENIE CINTORINY - 5
- VPS-1.6 REKONŠTRUKCIA DOMU SMŤUKU - 5
- VPS-1.7 REKONŠTRUKCIA ŠPORTOVÉHO AREÁLU - 3
- VPS-1.8 KREŠČAN LELKOV ODDYCHOVÁ PLOCHA - 4

**VPS-2 STAVBY PRE DOPRAVU:**

- VPS-2.1 OBLUŽNÉ A PRÍSTUPNÉ KOMUNIKÁCIE A DOPRAVNÉ ZARADENIA - MOSTY A NÁJAZDY
- VPS-2.2 PARKOVACIE A OBYTNÉ PLOCHY
- VPS-2.3 PÉČE O PLOCHY A KOMUNIKÁCIE, TURECKÉ A CYKLISTICKE TRASY
- VPS-2.4 STAVBA ZEMPLÍNSKEJ CYKLOMAGISTRÁLY POZDĺŽ TOKU LABORCA (ZAD 2014 ÚPN VÚC KK)

**VPS-3 STAVBY PRE VODNÉ HOSPODÁRSTVO:**

- VPS-3.1 REKONŠTRUKCIA HRÁDZE TOKU LABORCA (VPS vyplývajúca zo ZAD 2014 ÚPN VÚC KK)
- VPS-3.2 STAVBY ZASADŇOVACÍCH VODŇOVÝCH PLOCH A TECH. ZARADENÍ PRE ZASAD. VODU
- VPS-3.3 STAVBY PRÁVNYCH ZBERŇOVÝCH KANALIZÁČNÝCH SIETI A KORIDORY TRÁS NADŹLÚŽIČIŠŤOVÝCH LIŠŤOVÝCH SÍŤI

**VPS-4 STAVBY PRE ENERGETICKE ZARADENIA, TELEKOMUNIKÁCIE, ROZVOJ PLYNU:**

- VPS-4.1 STAVBY PRE ZASADŇOVANIE ELEKTR. ENERGIU (240KV, vyplývajúca zo ZAD ÚPN VÚC KK)
- VPS-4.2 STAVBY PRÍKROVŤOVÝCH VÝKONOVÝCH SIETI
- VPS-4.3 STAVBY A REKONŠTRUKCIA TRAFOSTANIC
- VPS-4.4 VÝSTAVBA NOVÝCH TRAFOSTANIC
- VPS-4.5 STAVBY SÍŤI ROZVOJŮV PLYNU
- VPS-4.6 STAVBY TELEKOMUNIKÁČNEJ KÁBLŤOVÝ SIEŤI A SÚVISIACICH ZARADENÍ
- VPS-4.7 STAVBY PRE PŘENOS TELEKOMUNIKÁČNEJ KÁBLŤOVÝ SIEŤI A SÚVISIACICH ZARADENÍ A STAVBY SÍŤI INFORMÁČNEJ SÚSTAVY

**VPS-5 STAVBY VÝKONŤOVÝCH A VÝKONŤOVÝCH PŘIHRŤOVÝCH SIETI:**

- VPS-5.1 VYBUDOVANIE ZBERŇOVÝCH DVŮR NA DOČASNÉ ULOŽENIE ODPADŮV - 6

ZOZNAM REGULATÍVŮV	
R1	CENTRÁLNA ZÓNA OBCI
R2	OBYTNÉ VYBAVENIE
R3	OBYTNÉ ÚZEMIE - RODINNÉ DOMY
R4	ODDYCHOVÁ ZELEN', ŠPORT A REKREÁCIA
R5	DOPRAVA A TECHNICKÉ VYBAVENIE
R6	SKLADY, STAVEBNÍCTVO A VÝROBA

- FUNKCIA JESTVUJÚCICH OBJEKTŮV**
- DOM SMŤUKU
  - OBYTNÝ ÚRAD, KULTURNÝ DOM
  - ZÁKLADNÁ A MATERSKÁ SKOLA
  - RÍMSKOKATOLICKÝ KOSTOL
  - KOMERČNÁ VYBAVENOSŤ (COOP JEDNOTA)
  - KOMERČNÁ VYBAVENOSŤ
  - REGULÁČNÁ STANICA PLYNU
  - POLNĤOSPODÁRSKA VÝROBA (PD BUDŮVOC)

- FUNKCIA NAVRHOVANÝCH OBJEKTŮV**
- REVITALIZÁCIA CENTRÁLNEHO PRIESTORU PRI OČU
  - REKREÁČNÁ A ŠPORTOVÁ PLOCHA
  - REVITALIZÁCIA ŠPORTOVÉHO AREÁLU
  - VEREJNÁ ZELEN', ODDYCHOVÁ PLOCHA
  - ROZŠIŘENIE CINTORINY A REKONŠTRUKCIA DOMU SMŤUKU
  - ZBERNÉ MIESTO
  - REKONŠTRUKCIA BUDOVY A AREÁLU ZS A MŠ

Názov ÚPD: **SPOLOČNÝ ÚZEMNÝ PLÁN OBCÍ Lastomír, Sliepkovce, Krásnovce, Šamudovce v rozsahu riešenia k.ú. obce Sliepkovce**

Schválujúci orgán: **Obecné zastupiteľstvo obce Sliepkovce**  
 Číslo uznesenia: 19/2015, dátum schválenia: 26.11.2015  
 Číslo VZN: 4/2015, zo dňa: 26.11.2015, účinnosť: 15.12.2015

Kamila Minda  
 starostka obce Sliepkovce

SPOLOČNÝ ÚZEMNÝ PLÁN OBCÍ Lastomír, Sliepkovce, Krásnovce, Šamudovce		BOSKOVY & S.R.O. Bratislava, 2012/2015
Schválil: [Signature] Dátum: 26.11.2015 Miesto: [Signature]	Účel: [Signature] Dátum: 26.11.2015 Miesto: [Signature]	Dátum: 26.11.2015 Miesto: [Signature]
Číslo: ČISTOPIS Miesto: DOPRAVNÉ VYBAVENIE		Mierka: 1:2000 Číslo: 04/S

