


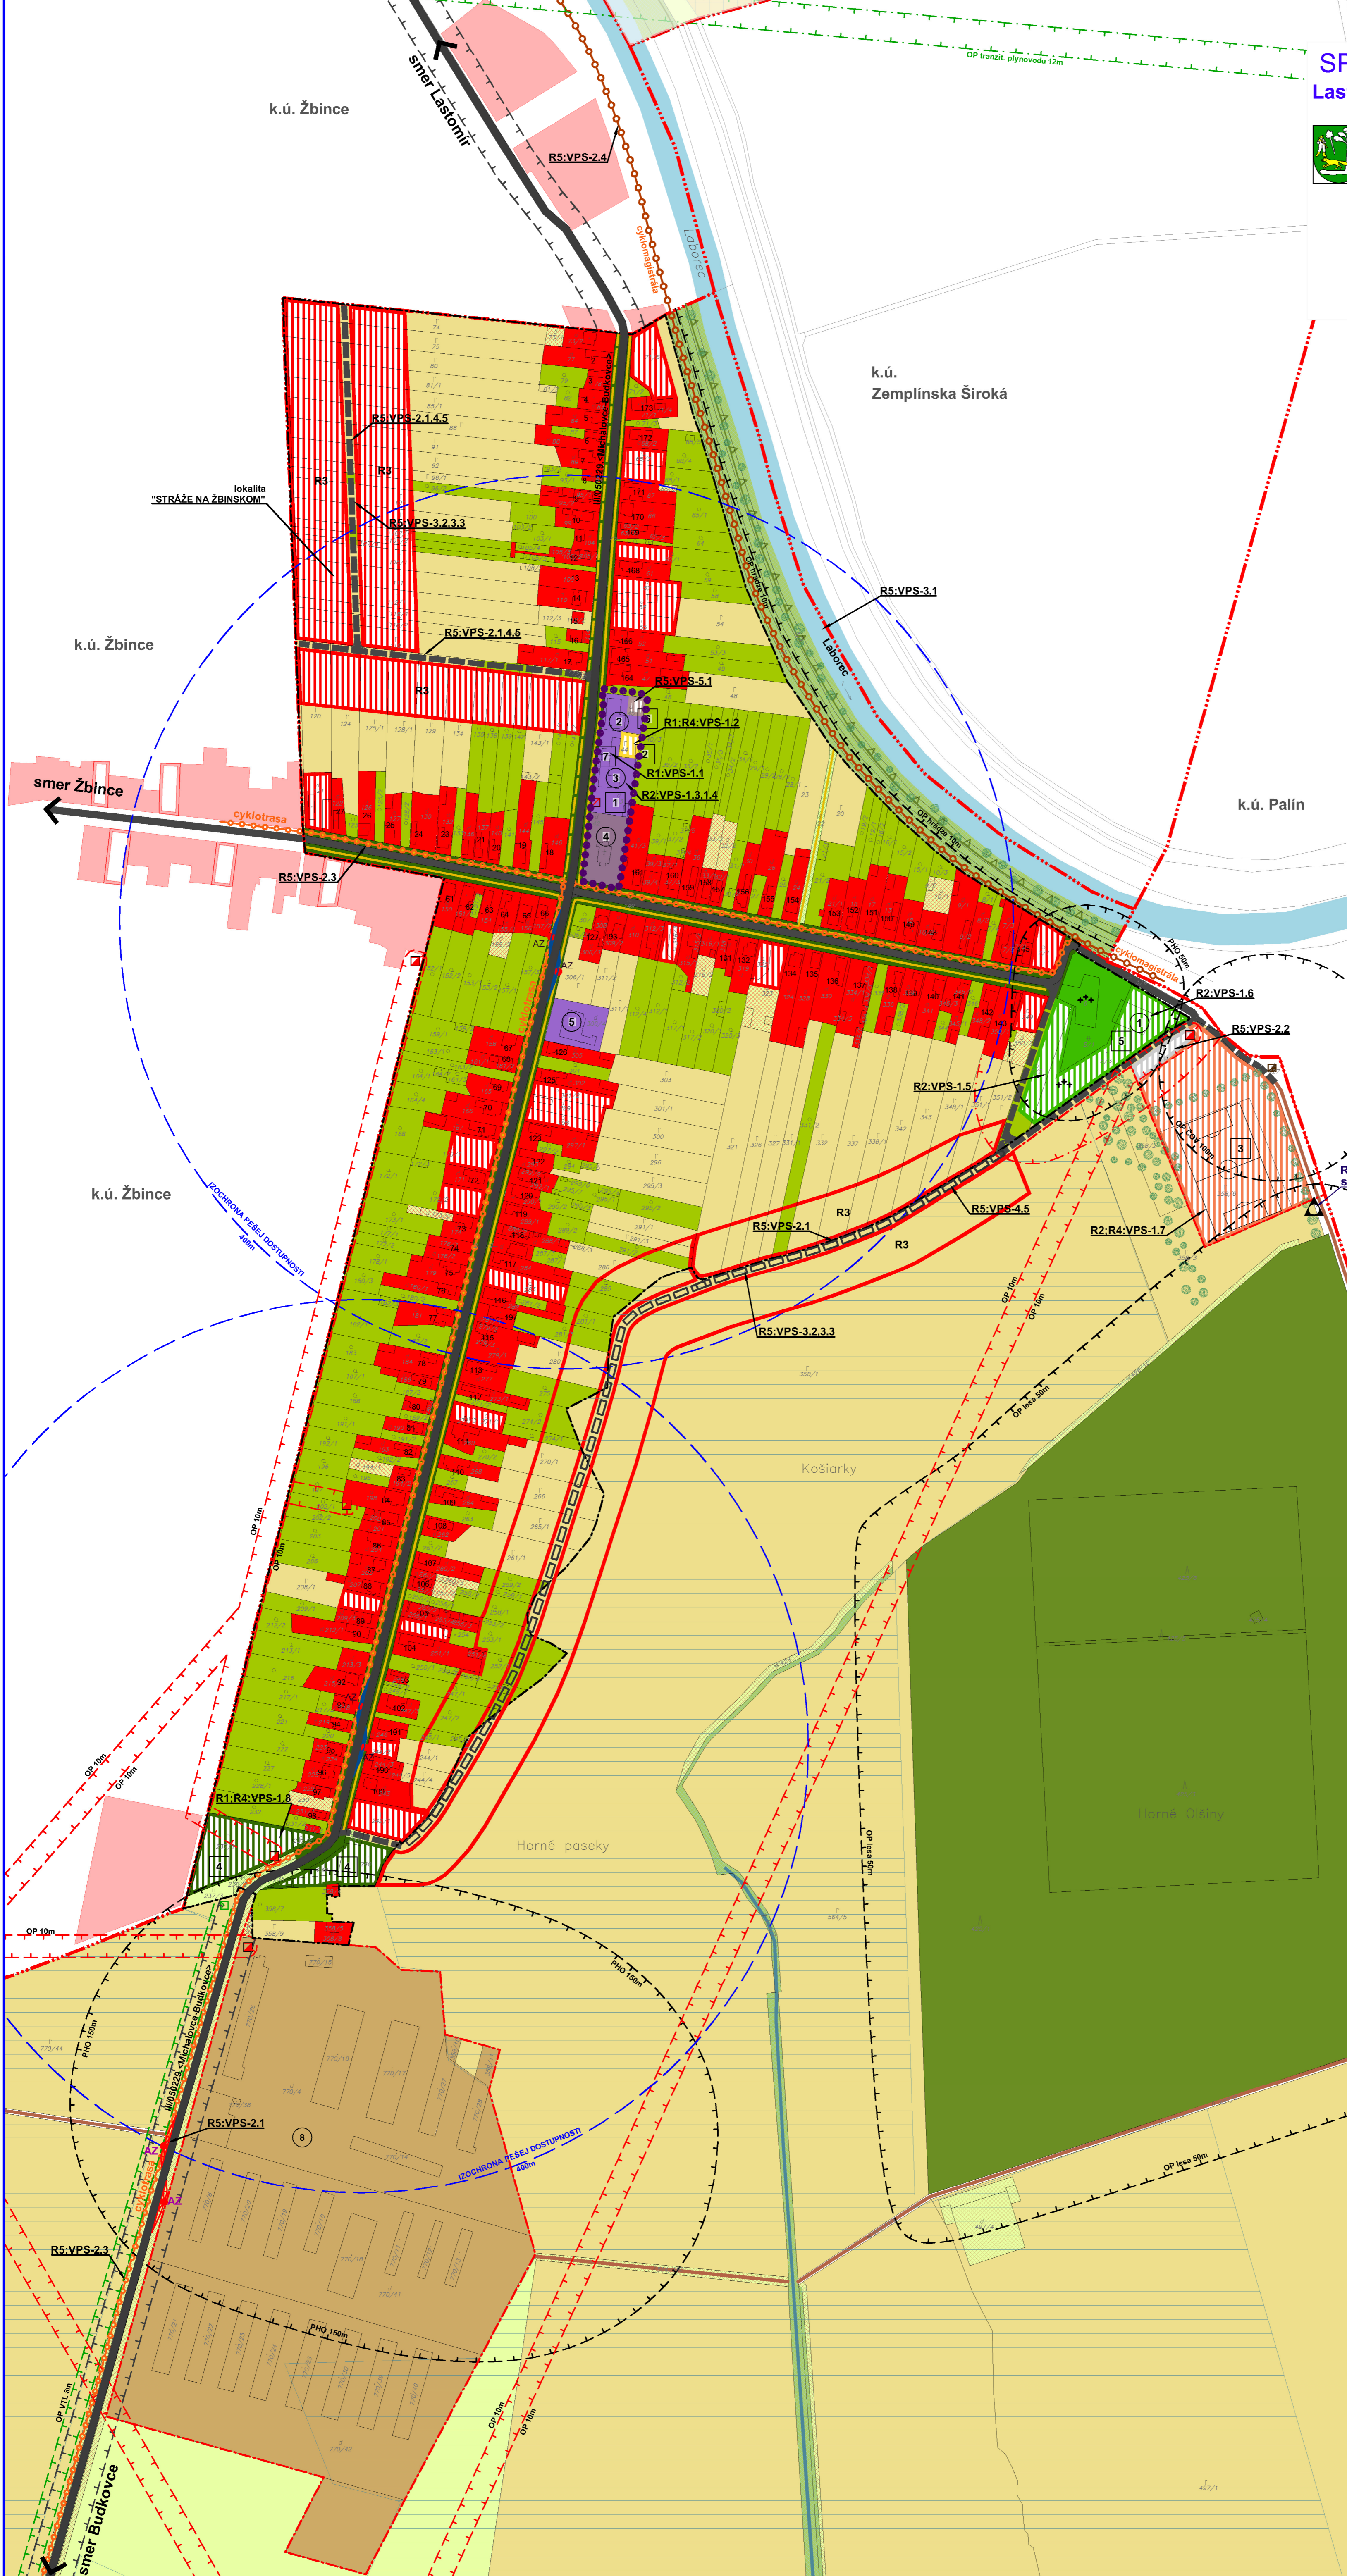

Sliepkovce

KOMPLEXNÝ VÝKRES PRIESTOROVÉHO USPORIADANIA
A FUNKČNEHO VYUŽITIA ZASTAVANÉHO ÚZEMIA OBCI

ČISTOPIS
1:2000



LEGENDA	
[Symbol]	Stav: návrh
[Symbol]	Hranica katastra
[Symbol]	Hranica zastavaného územia obce
[Symbol]	Centrálna zóna obce
[Symbol]	Ochranné pásmo cesty
[Symbol]	OP vedenia elektrickej energie
[Symbol]	Pásmo hygienickej ochrany
[Symbol]	OP VTL plynovodu
[Symbol]	Hrádza toku Laborca
[Symbol]	Hydromeliorácie odvodnenie
[Symbol]	Zavlažované územia
[Symbol]	Vodné toky a plochy
[Symbol]	Les
[Symbol]	Omá pôda
[Symbol]	Lúky a pasienky
[Symbol]	Záhrady
[Symbol]	Nesná stromová a krovinná zeleň
[Symbol]	Spravidlná zeleň vodného toku
[Symbol]	Verejná zeleň
[Symbol]	Rodinné domy
[Symbol]	Plochy občianskej vybavenosti
[Symbol]	Sportoviská a ihriská
[Symbol]	Sportovorekreačné plochy
[Symbol]	Sakrálné stavby
[Symbol]	Polnohospodárske výrobné areály
[Symbol]	Parkoviská a spevnené plochy
[Symbol]	Cintorín
[Symbol]	Plochy určené na zastavenie v obývanom území
[Symbol]	Ostatná plocha
[Symbol]	Cesty III. triedy
[Symbol]	Miestne komunikácie zberné a obslužné
[Symbol]	Komunikácie pre peších
[Symbol]	Značené cyklotrasy
[Symbol]	Polné a lesné cesty
[Symbol]	Autobusová zastávka
[Symbol]	Transformačná stanica
[Symbol]	ČOV
[Symbol]	Zrušená a rekonštruovaná skládka KO

**ZOZNAM VEREJNOPROSPEŠNÝCH STAVIEB
V ZMYSLE §12, odst.6, pís. l. a odst.7, pís. b, vyhl. č.55/2001 Z.z.**

VPS-1 STAVBY PRIE OBYVANSKOU VYBAVENOSŤU:

- VPS-1.1 REKONŠTRUKCIA CENTRÁLNEHO PRIESTORU OBCI:
 - a) Prástež pri obšernom úrade - 1
- VPS-1.2 REKONŠTRUKCIA A ŠPORTOVÁ PLOCHA - 2 (rekonštrukčného charakteru)
- VPS-1.3 ZŠ - REKONŠTRUKCIA BUDOVY A AREÁLU. PRESTAVBA NA OBCIÚNÝ ÚRAD - 7
- VPS-1.4 MŠ - REKONŠTRUKCIA BUDOVY A AREÁLU - 7
- VPS-1.5 ROZŠIŘENIE CINTORINA - 5
- VPS-1.6 REKONŠTRUKCIA DOMU SMŮTKU - 5
- VPS-1.7 REKONŠTRUKCIA ŠPORTOVÉHO AREÁLU - 3
- VPS-1.8 REKONŠTRUKCIA ODDYCHOVÁ PLOCHA - 4

VPS-2 STAVBY PRIE DOPRAVOU:

- VPS-2.1 OBSLUŽNÉ A PRÍSTUPNÉ KOMUNIKÁCIE A DOPRAVNÉ ZARADENIA - MOSTY A NÁJAZDY
- VPS-2.2 PARKOVACIE A OSTATNÉ PLOCHY
- VPS-2.3 PEŠIE PLOCHY A KOMUNIKÁCIE, TURISTICKÉ A CYKLISTICKÉ TRASY
- VPS-2.4 STAVBA ZEMPLŇSKÉJ CYKLOMAGISTRÁLY POZDĺŽI TOKU LABORCA (ZAD 2014 ÚPN VÚC KK)

VPS-3 STAVBY PRIE VODNE HOSPODÁRSTVOU:

- VPS-3.1 REKONŠTRUKCIA HRÁDZE TOKU LABORCA (VPS vyplývajúca zo ZAD 2014 ÚPN VÚC KK)
- VPS-3.2 STAVBY ZASOBNÝCH VODOVŮD, PODTLAKU A TECH. ZARADENÍ PRIE ZASOBN. VODOU
- VPS-3.3 STAVBY PRÁVNYCH ZBERNÝCH KANALIZAČNÝCH SÍŤI A KORIDORY TRAS NADVÁŽUJÚCICH LÚČNÝCH SÍŤI

VPS-4 STAVBY PRIE ENERGETICKE ZARADENIA, TELEKOMUNIKÁCIE, ROZVOJ PLYNU:

- VPS-4.1 STAVBY PRIE ZASOBNENIE ELEKTR. ENERGIJU (240KV, vyplývajúca zo ZAD ÚPN VÚC KK)
- VPS-4.2 STAVBY PRÁVNYCH ZBERNÝCH ELEKTRICKÝCH SÍŤI
- VPS-4.3 STAVBY A REKONŠTRUKCIE TRAFOSTANIC
- VPS-4.4 VÝSTAVBA NOVÝCH TRAFOSTANIC
- VPS-4.5 STAVBY SÍŤI ROZVOJŮV PLYNU
- VPS-4.6 STAVBY TELEKOMUNIKAČNÝCH KÁBLOVÝCH SÍŤI A SÚVISIACICH ZARADENÍ
- VPS-4.7 STAVBY PRIE PŘENOS TELEKOMUNIKAČNÝCH A KÁBLOVÝCH SÍŤI A STAVBY SÍŤI INFORMAČNÝCH SYSTÉMOV

VPS-5 STAVBY VÝKLASŤI OCHRANY A VÝROBY ŽIVINŮVÉHO PRŮHODU:

- VPS-5.1 VYBUDOVANIE ZBERNÉHO DVORA NA DOČASNÉ ULOŽENIE ODPADŮV - 6

ZOZNAM REGULATÍVOV

- R1. CENTRÁLNA ZÓNA OBCI
- R2. OBYVANSKÁ VYBAVENOSŤ
- R3. OBYTNÉ ÚZEMIE - RODINNÉ DOMY
- R4. ODDYCHOVÁ ZELEN, ŠPORT A REKREÁCIA
- R5. DOPRAVA A TECHNICKÁ VYBAVENOSŤ
- R6. SKLADY, STAVEBNÍCTVO A VÝROBA

- FUNKCIA JESTVUJÚCICH OBJEKTŮV**
- 1. DOM SMŮTKU
 - 2. OBCIÚNÝ ÚRAD, KULTURNÝ DOM
 - 3. ZÁKLADNÁ A MATERSKÁ ŠKOLA
 - 4. RÍMSKOKATOLICKÝ KOSTOL
 - 5. KOMERČNÁ VYBAVENOSŤ (COOP JEDNOTA)
 - 6. KOMERČNÁ VYBAVENOSŤ
 - 7. REGULAČNÁ STANICA PLYNU
 - 8. POLNOHOSPODÁRSKA VÝROBA (PD BUDKOVCE)

- FUNKCIA NAVRHOVANÝCH OBJEKTŮV**
- 1. REKONŠTRUKCIA CENTRÁLNEHO PRIESTORU PRI OČU
 - 2. REKREACNÁ A ŠPORTOVÁ PLOCHA
 - 3. REKONŠTRUKCIA ŠPORTOVÉHO AREÁLU
 - 4. VEREJNÁ ZELEN, ODDYCHOVÁ PLOCHA
 - 5. ROZŠIŘENIE CINTORINA A REKONŠTRUKCIA DOMU SMŮTKU
 - 6. ZBERNÉ MIESTO
 - 7. REKONŠTRUKCIA BUDOVY A AREÁLU ZŠ A MŠ

Názov ÚPD: **SPOLOČNÝ ÚZEMNÝ PLÁN OBCÍ Lastomír, Sliepkovce, Krásnovce, Šamudovce v rozsahu riešenia k.ú. obce Sliepkovce**

Schválujúci orgán: Obecné zastupiteľstvo obce Sliepkovce
Číslo uznesenia: 19/2015, dátum schválenia: 26.11.2015
Číslo VZN: 4/2015, zo dňa: 26.11.2015, účinnosť: 15.12.2015

Kamila Minda
starostka obce Sliepkovce

SPOLOČNÝ ÚZEMNÝ PLÁN OBCÍ Lastomír, Sliepkovce, Krásnovce, Šamudovce

Miestny územný plán Datum schválenia: 26.11.2015 Územný plán: 19/2015 Oblasť uplatňovania: k.ú. Sliepkovce	Obec Lastomír, Sliepkovce, Krásnovce, Šamudovce Ing. arch. Miroslava Bošňáka Ing. S. Čížek, Ing. P. Fieček, Ing. V. Bošňák	BODKOVÝ & s.r.o. Bratislava 28.12.2015 1:2000 03/S
---	--	--